

[illegible]

Рисунок Б.1 – Приклад виконання вузла верхнього поясу металевої зварної ферми

Продовження додатка Б

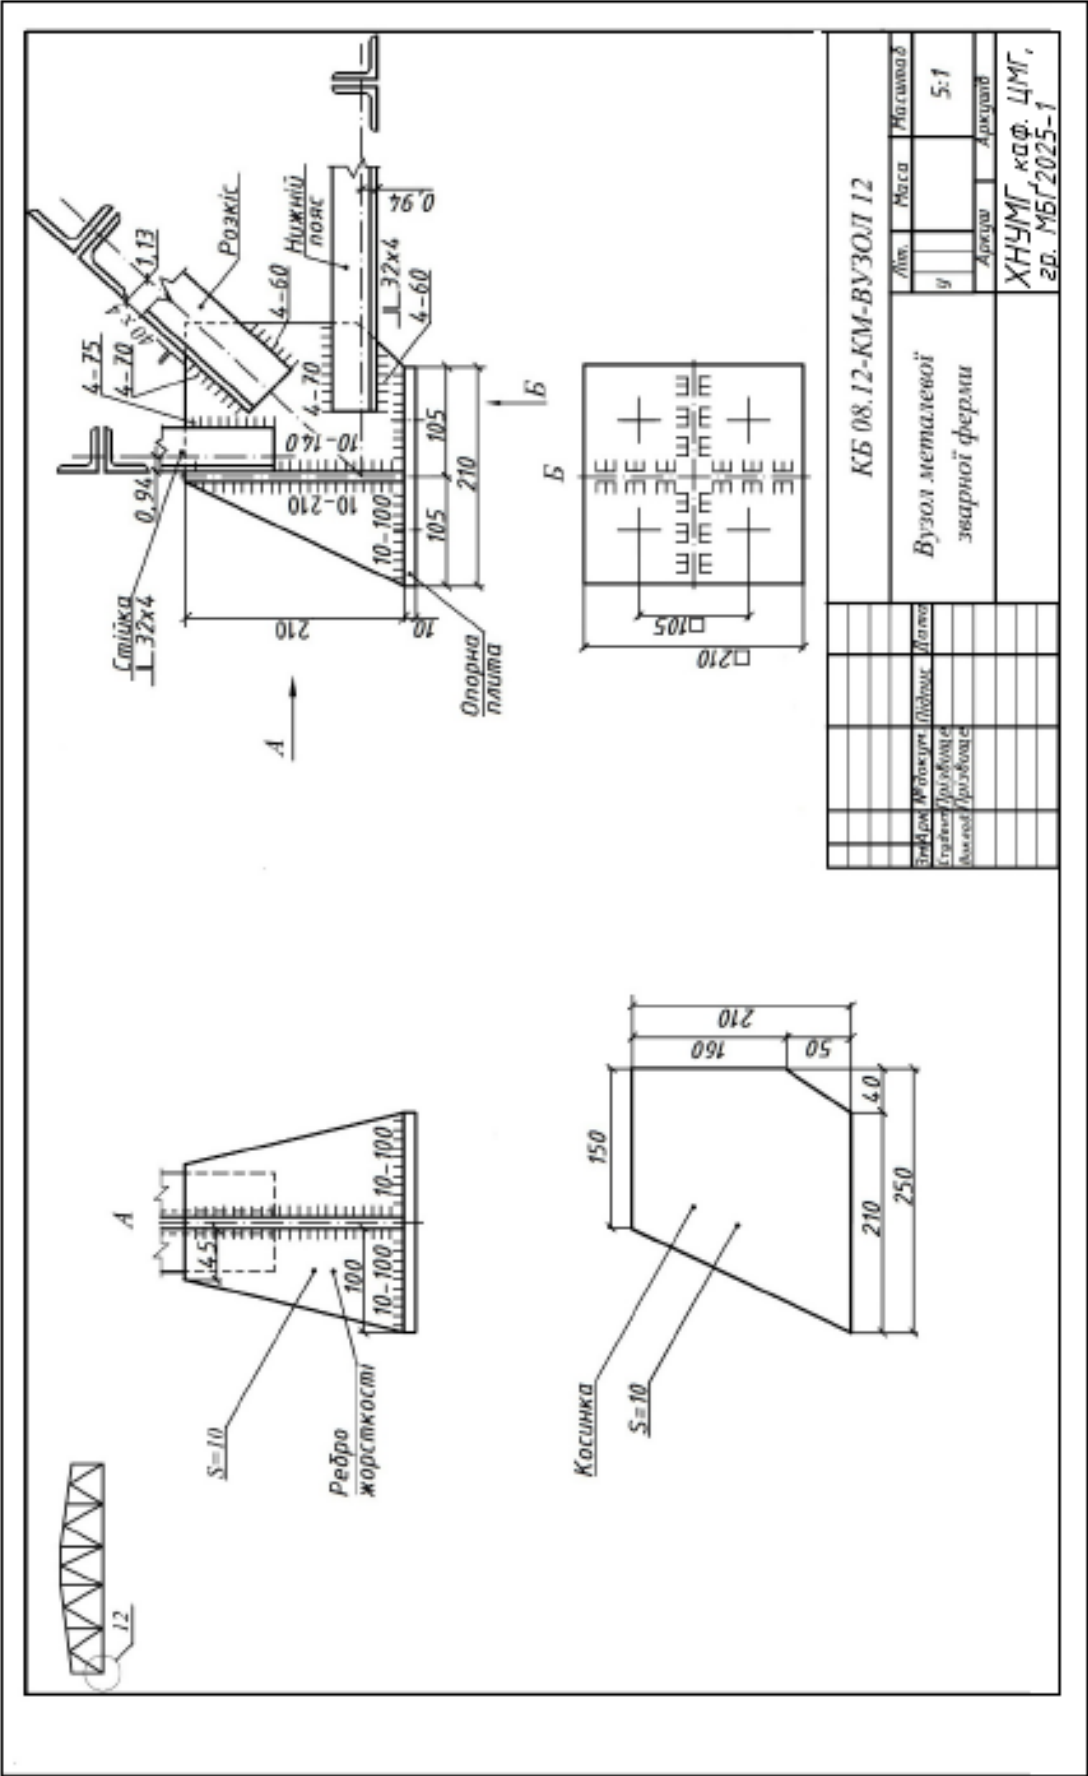


Рисунок Б. 2 – Приклад виконання вузла нижнього пояса металевий зварної ферми